
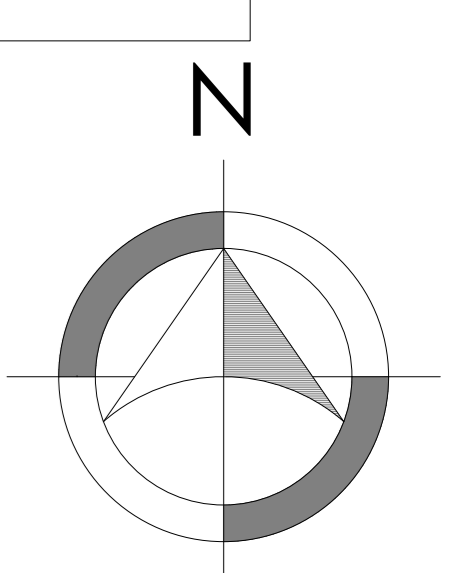
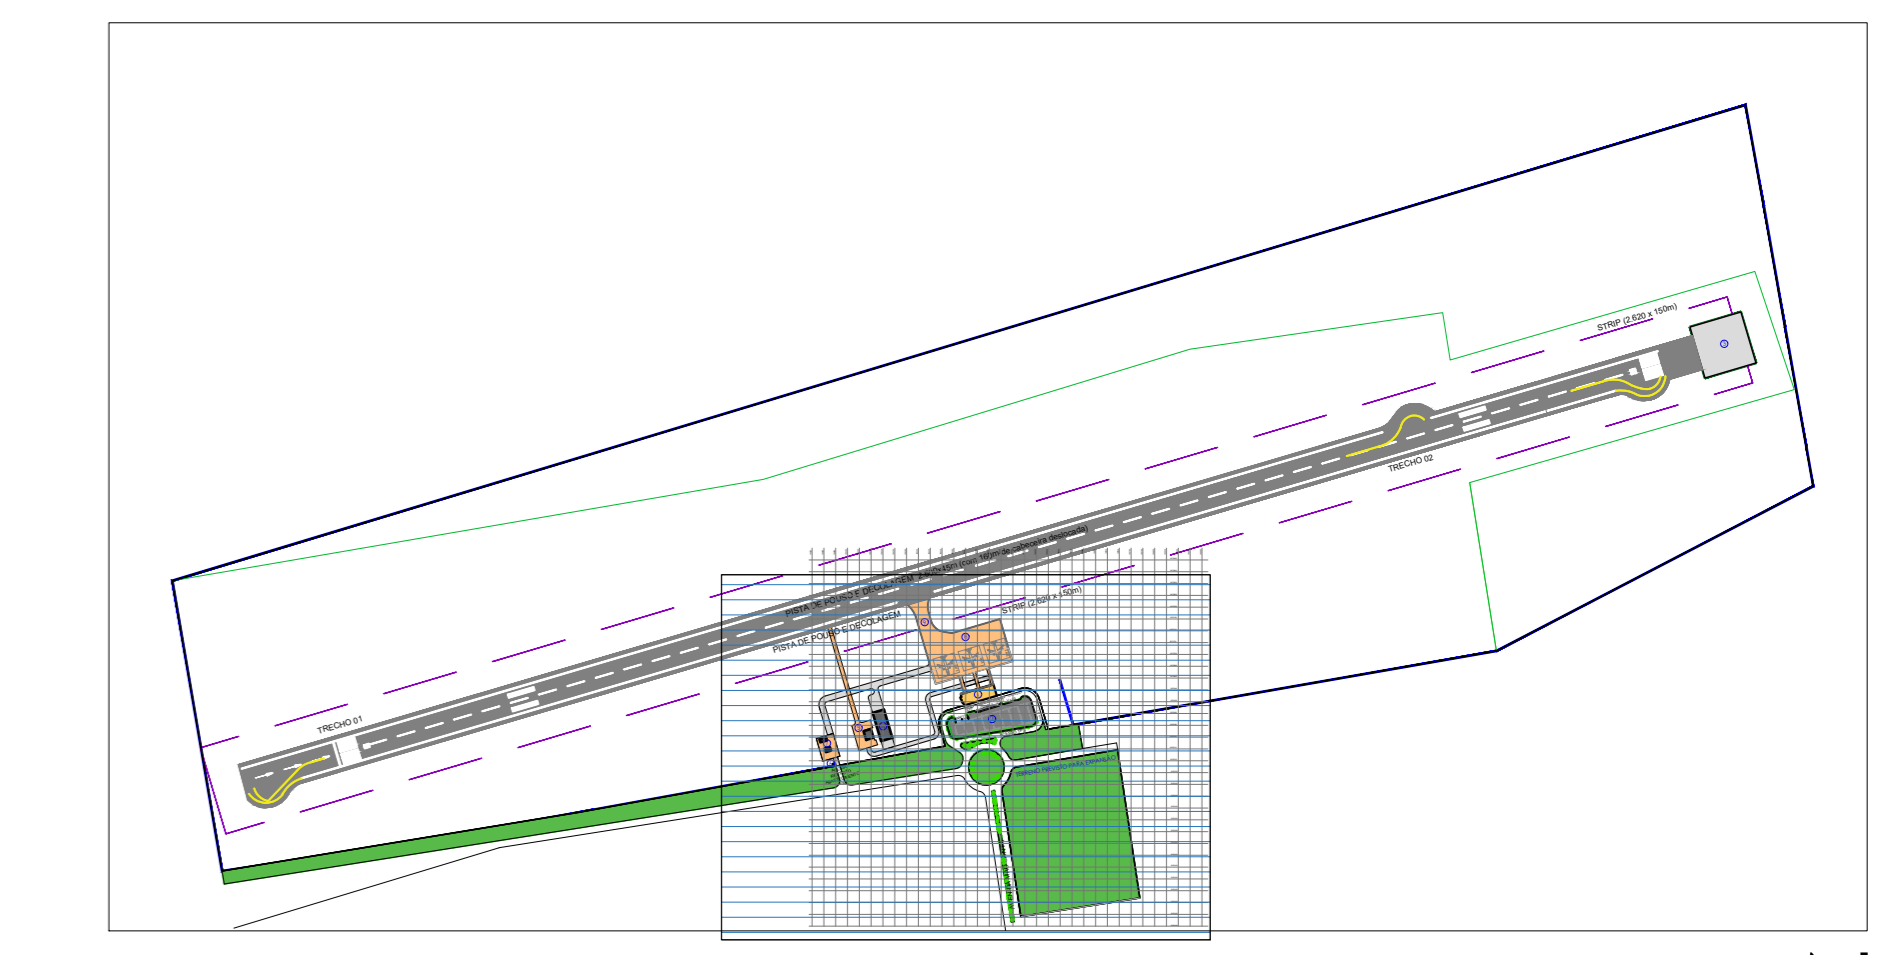


PISTA DE POUSO E DECOLAGEM 2.500x45m (com 160m de cabeceira deslocada)



PISTA DE POUSO E DECOLAGEM

STRIP (2.620 x 150m)

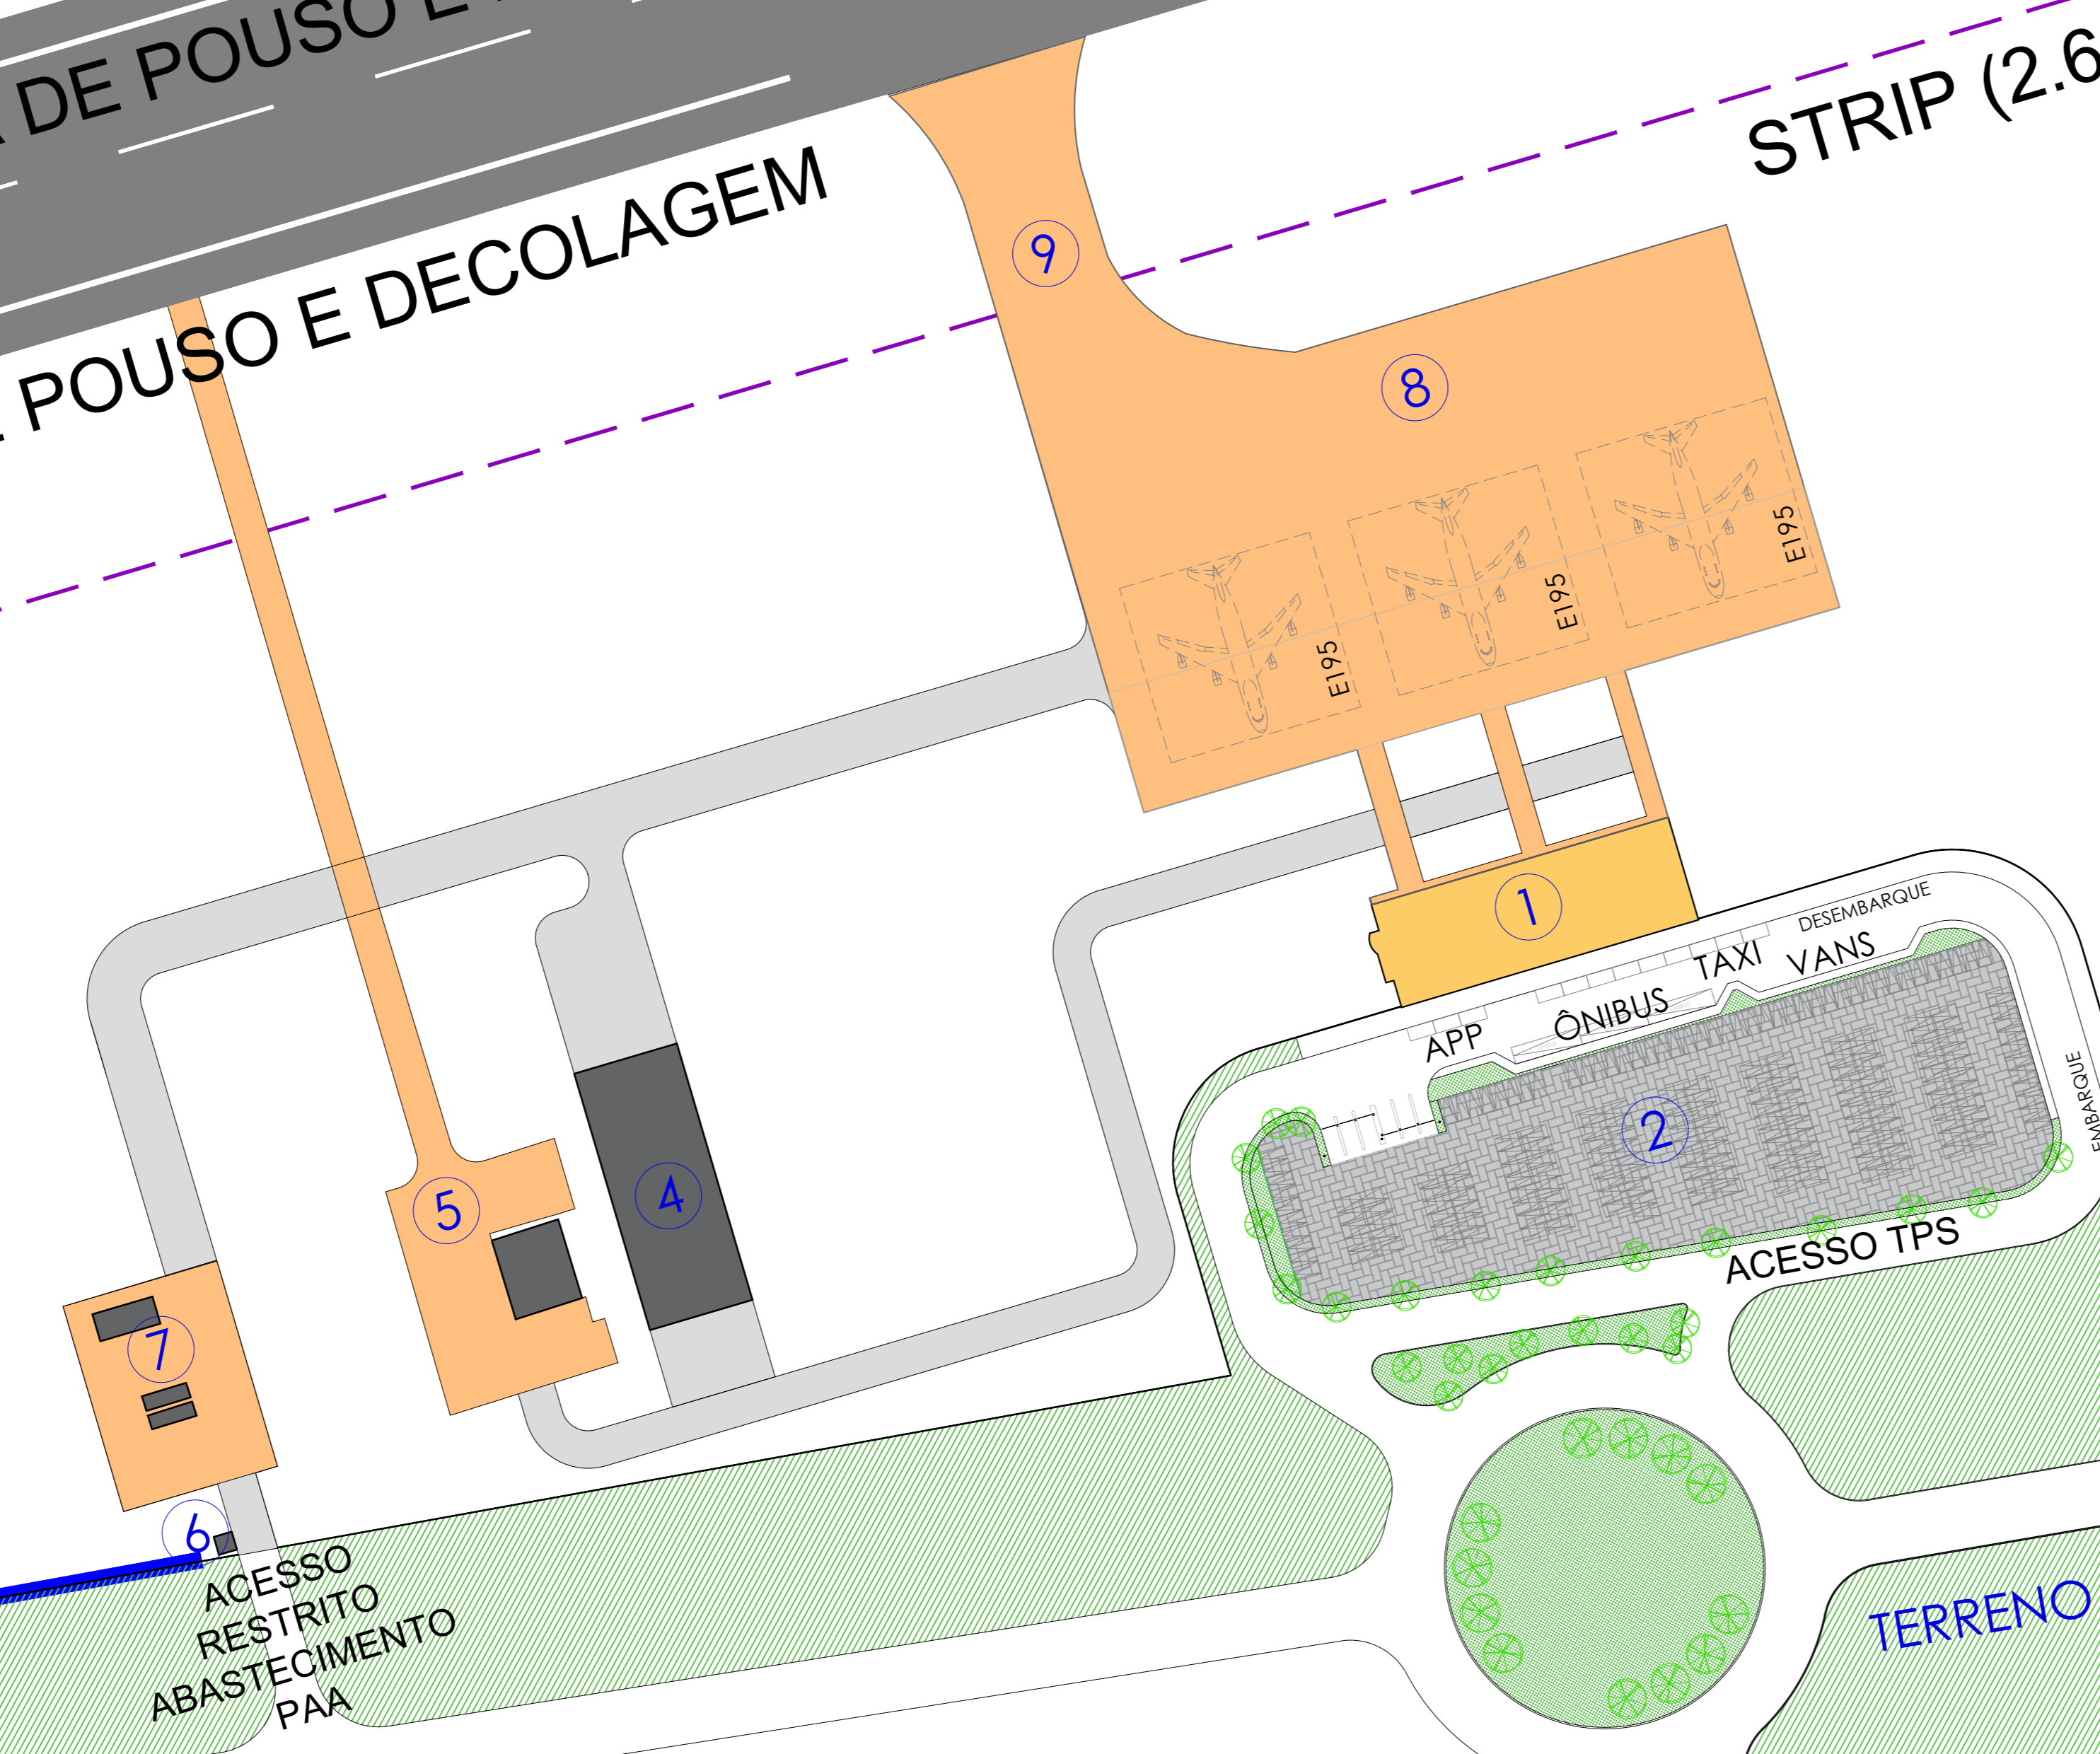

CÓDIGO	USO
1	TPS - Terminal de Passageiros
2	Novo Estacionamento
3	RESA
4	Oficina Mecânica
5	Sescinc
6	Guarita de Acesso Restrito
7	Posto de Abastecimento
8	Pista de Aeronaves Existente
9	Taxiway Existente

FASE 01	ÁREA (m²)
Construção RESA	8.100,00
Adequação Estacionamento	5.967,42
Adequação Oficina	1.000,00
Pistas de Circulação Lado Ar	5.587,35

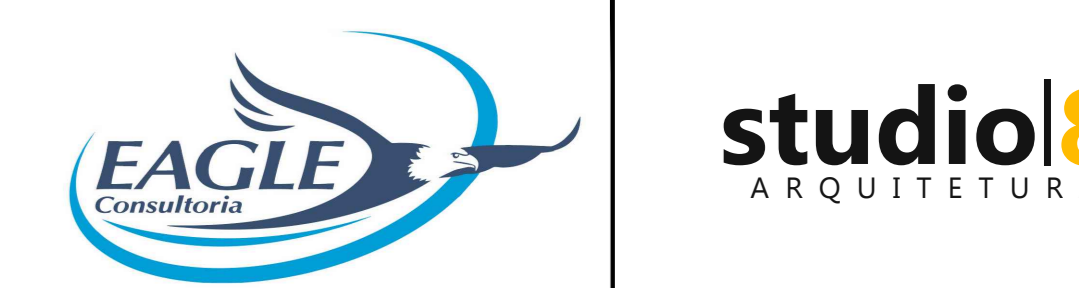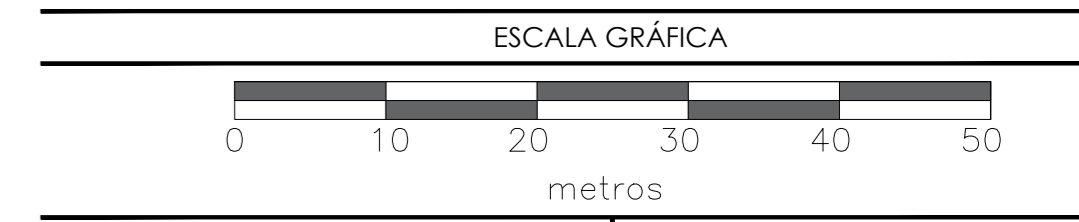

GOVERNO DO ESTADO DO PIAUÍ

AEROPORTO DE PARNAIÁ

PREFEITO DR. JOÃO SILVA FILHO

MUNICÍPIO DE PARNAIÁ - PI

Master Plan - Implantação- FASE 01