

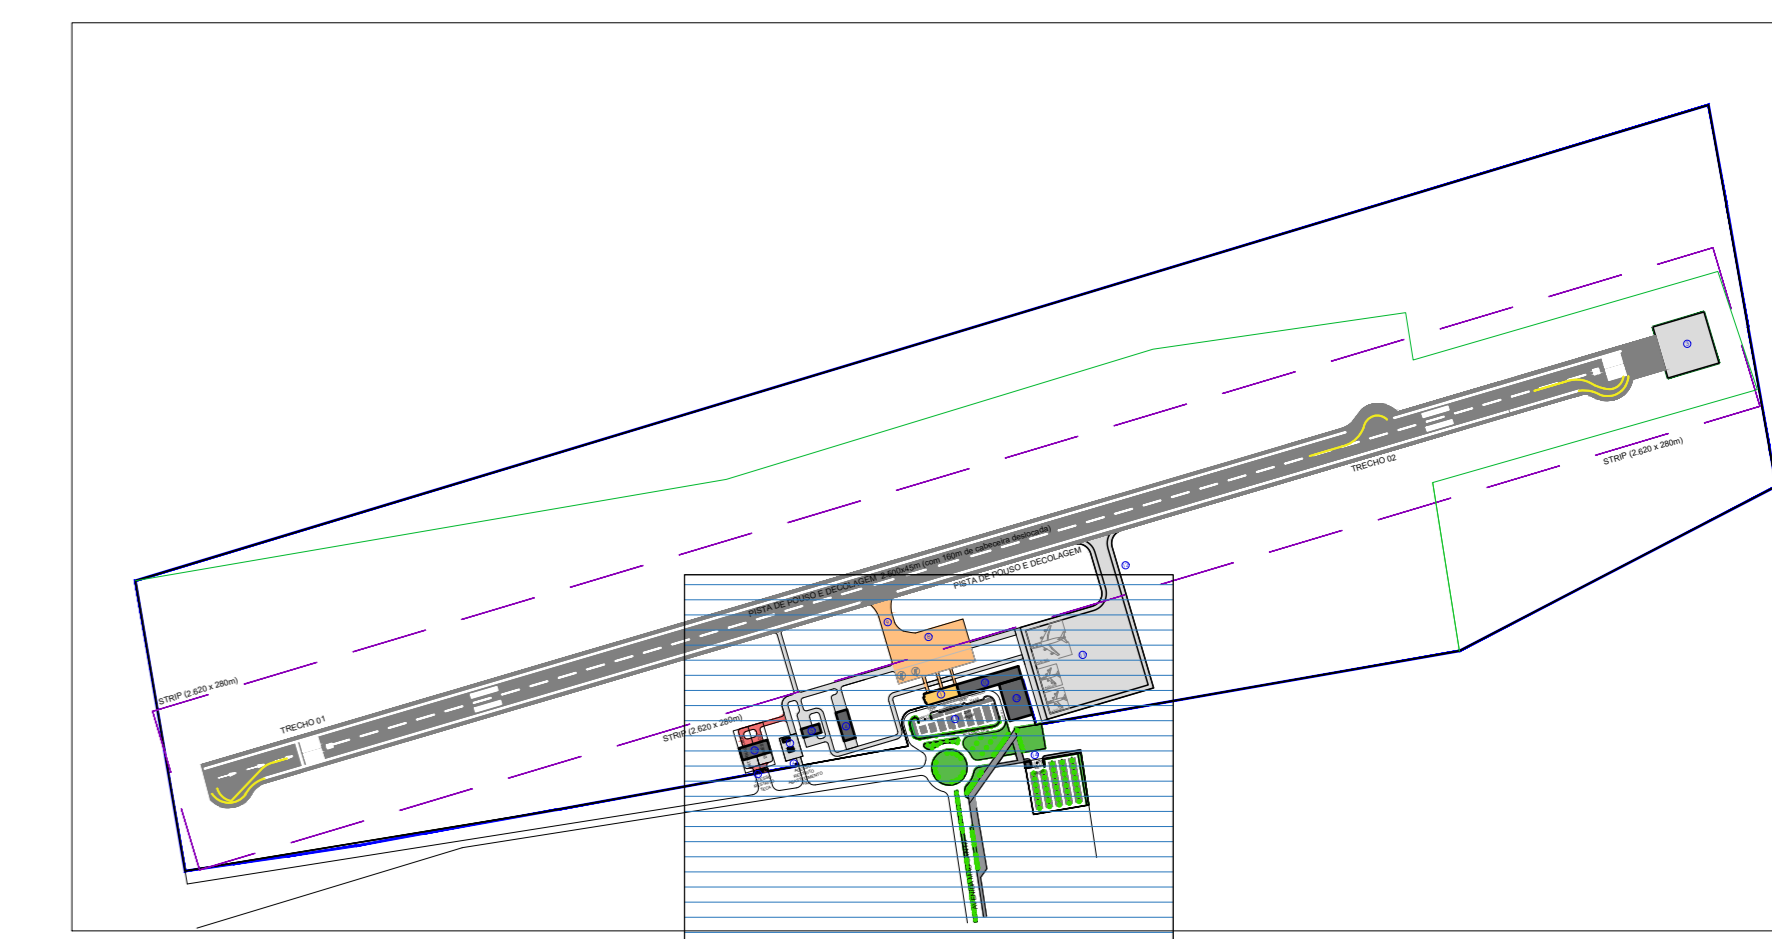


código	USO
1	TPS - Terminal de Passageiros
2	Novo Estacionamento
3	RESA
4	Oficina Mecânica
5	Sescinc
6	Guarita de Acesso Restrito
7	Posto de Abastecimento
8	Pista de Aeronaves Existente
9	Taxiway Existente
10	1ª Ampliação TPS
11	Pista de Aeronaves
12	Nova Taxiway
13	2ª Ampliação TPS
14	Novo Estacionamento nº02
15	TECA
21	Guarita TECA

FASE 03	ÁREA (m²)
2ª ampliação TPS (Embarque Internacional)	5.200,00
Ampliação SESCINC (pav. superior)	437,50
Estacionamento nº02	8.183,50
Construção TECA	1.060,00
Guarita TECA	21,00
Pistas de Circulação lado Ar	1.229,07

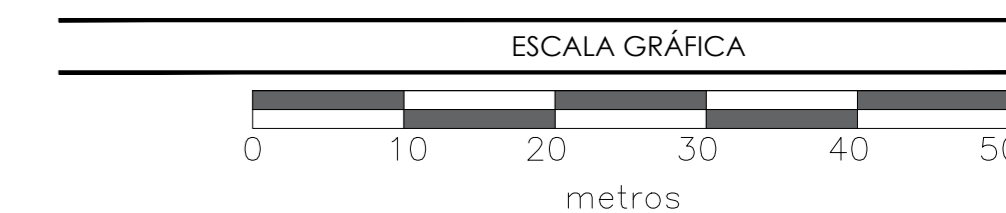

ÁREA DE VISUALIZAÇÃO

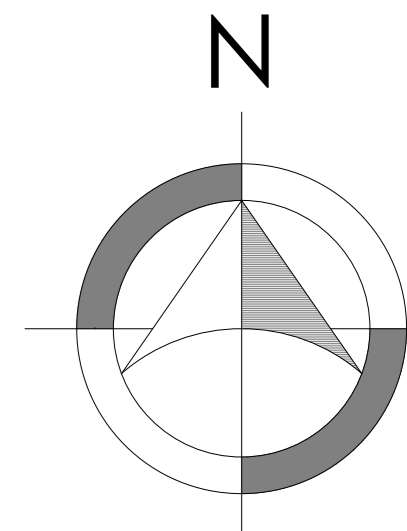

GOVERNO DO ESTADO DO PIAUÍ  
 AEROPORTO DE PARNAÍBA  
 PREFEITO DR. JOÃO SILVA FILHO  
 MUNICÍPIO DE PARNAÍBA - PI  
 Master Plan - Implantação - FASE 03