


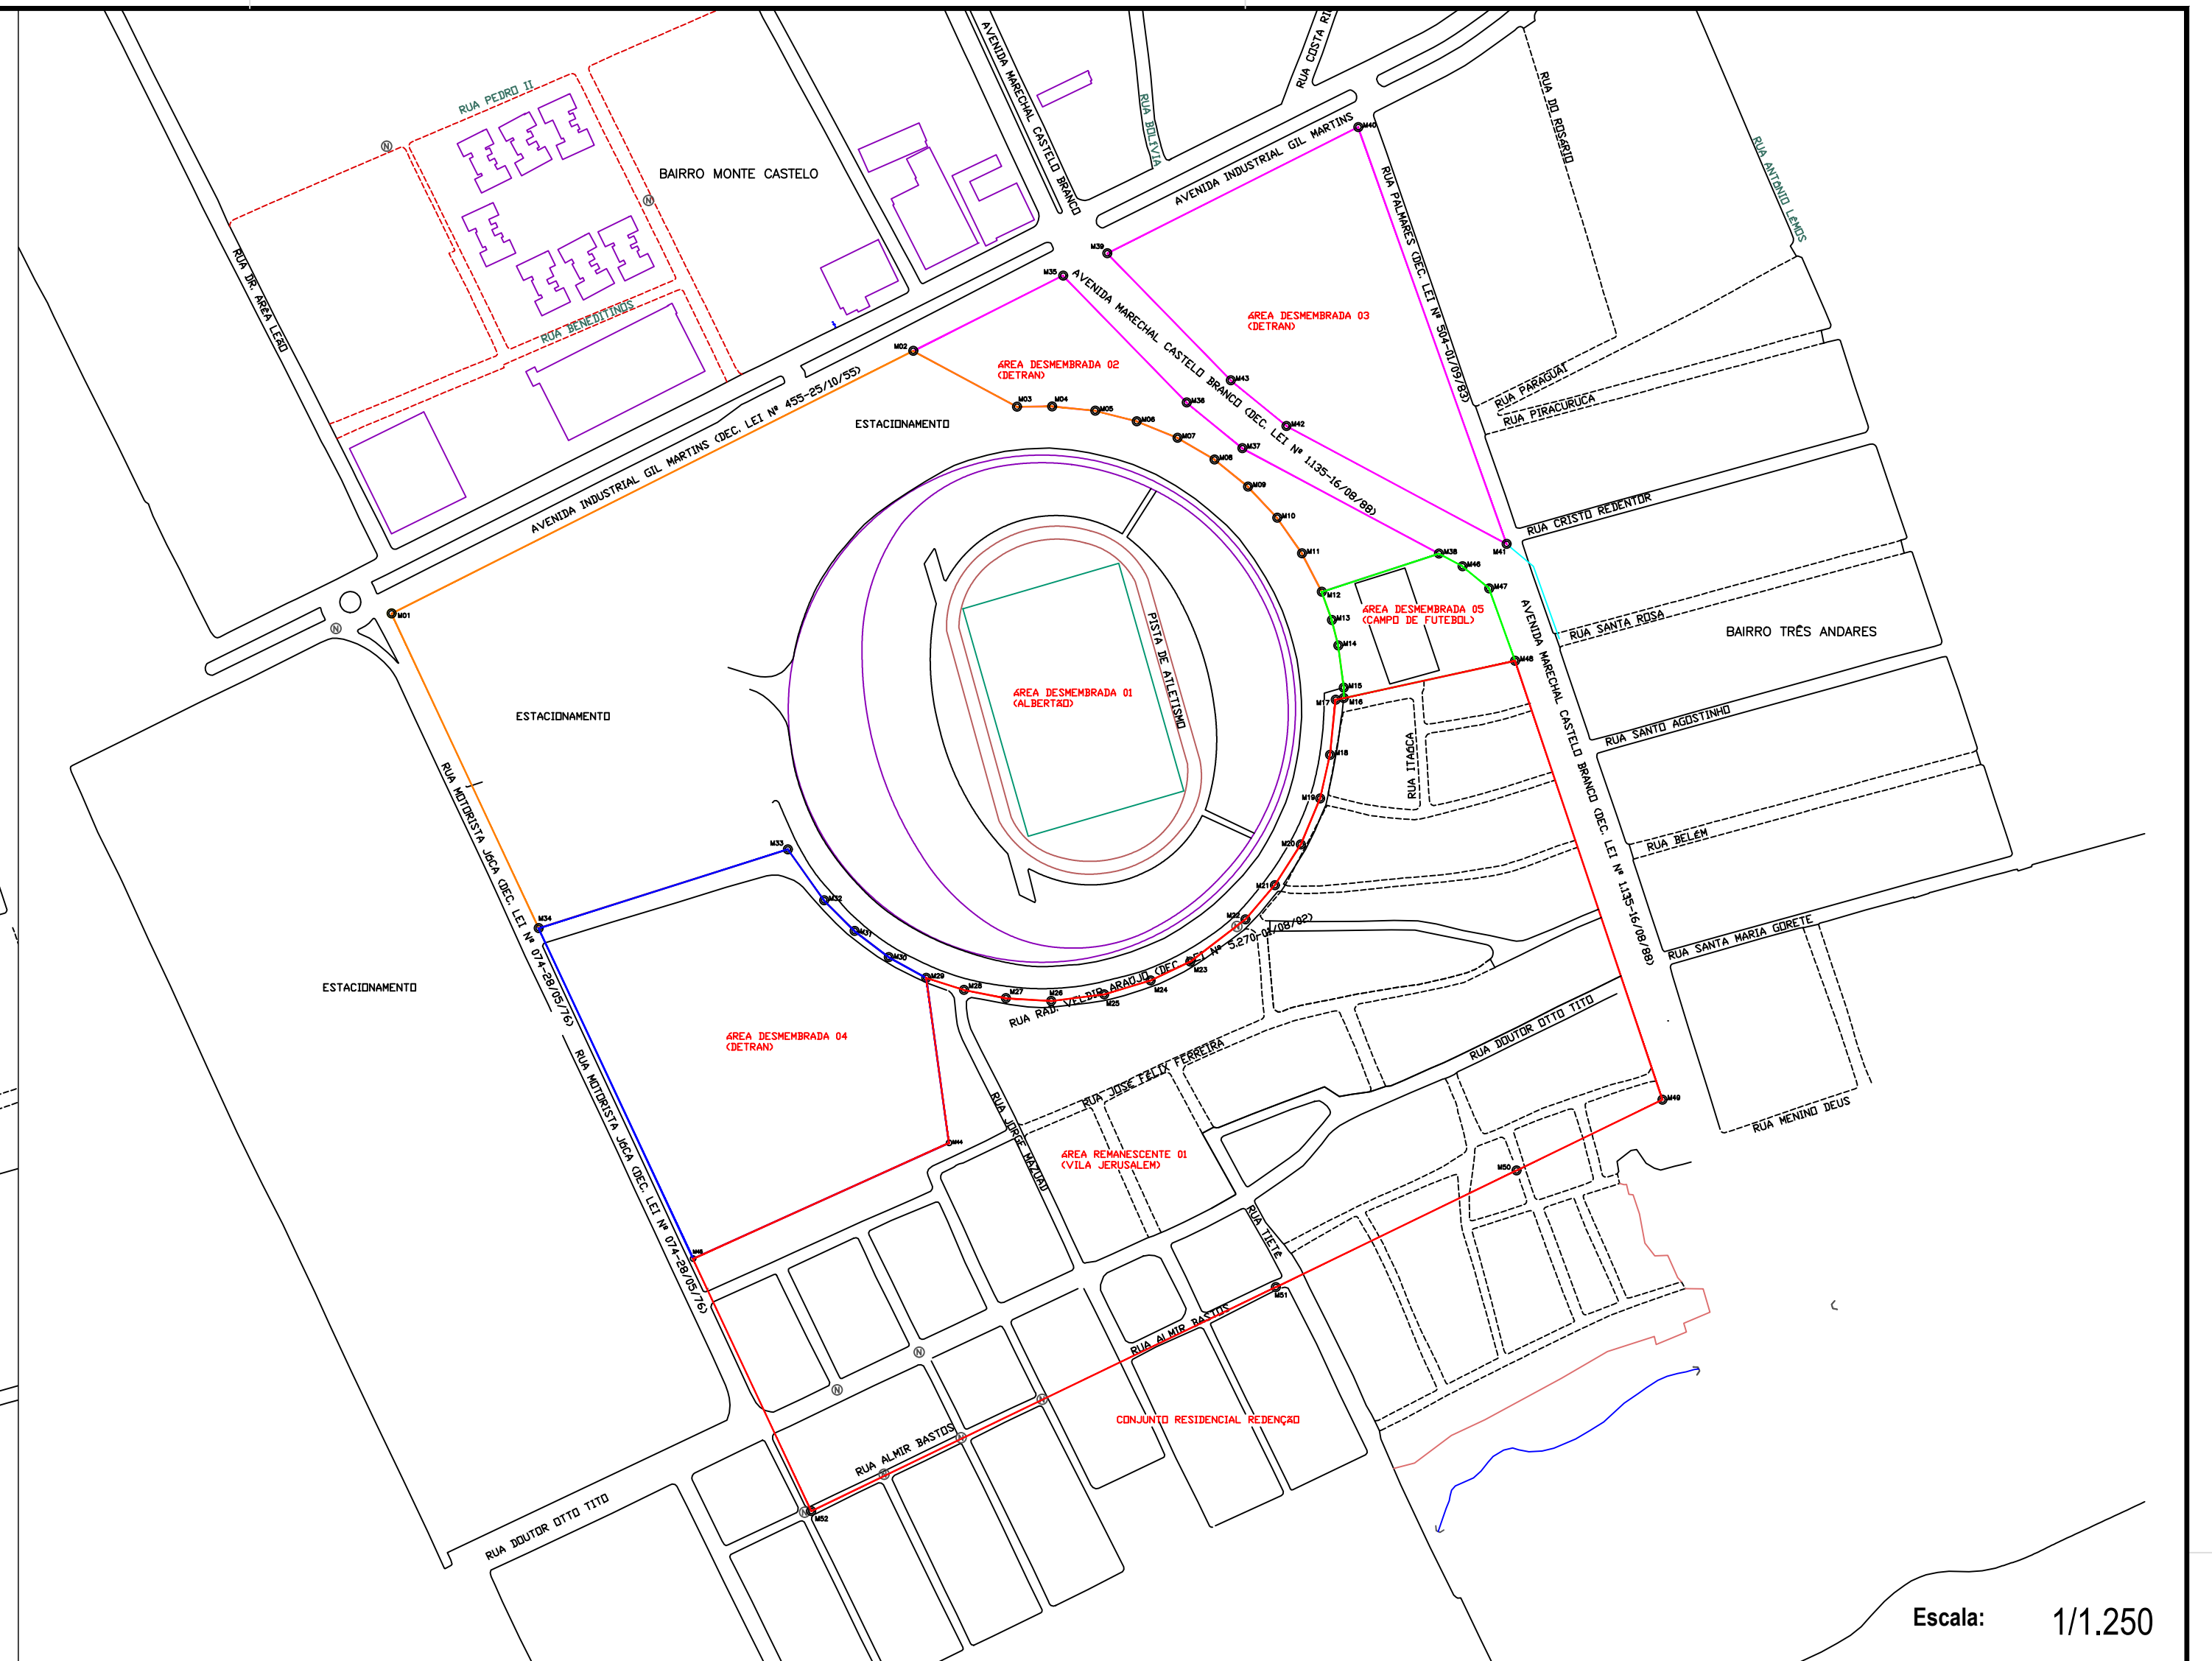

Escala: 1/1.250



Escala: 1/1.250

MEMORIAL DESCRITIVO - SITUAÇÃO ATUAL - ÁREA DESMEMBRADA 01 (ALBERTÃO)

Demarcação de 01 (um) imóvel urbano, de propriedade do ESTADO PIAUÍ, localizado na série Sul da AVENIDA INDUSTRIAL GIL MARTINS (DEC. LEI Nº 455-25/10/55), S/N, bairro Redenção, zona sul da cidade de Teresina/PI;

Área (M²): 89.662,73 m² Perímetro (m): 1.349,41 m

QUADRO DE COORDENADAS - SITUAÇÃO ATUAL- DESMEMBRAMENTO - ÁREA DESMEMBRADA 01 (ALBERTÃO)

Table with 7 columns: LADOS, Vertices, AZIMUTES, DISTANCIA (m), COORDENADAS (UTM), COORDENADAS (GEOGRAFICAS), and Longitude. It lists 34 sides (M01 to M34) with their respective coordinates and measurements.

MEMORIAL DESCRITIVO - SITUAÇÃO ATUAL - ÁREA DESMEMBRADA 02 (DETRAN)

Demarcação de 01 (um) imóvel urbano, de propriedade do ESTADO PIAUÍ, localizado na série Sul da AVENIDA INDUSTRIAL GIL MARTINS (DEC. LEI Nº 455-25/10/55), S/N, bairro Redenção, zona sul da cidade de Teresina/PI;

Área (m²): 7.297,70 Perímetro (m): 586,19 m

QUADRO DE COORDENADAS - SITUAÇÃO ATUAL- DESMEMBRAMENTO - ÁREA DESMEMBRADA 02 (DETRAN)

Table with 7 columns: LADOS, Vertices, AZIMUTES, DISTANCIA (m), COORDENADAS (UTM), COORDENADAS (GEOGRAFICAS), and Longitude. It lists 10 sides (M02 to M10) with their respective coordinates and measurements.

MEMORIAL DESCRITIVO - SITUAÇÃO ATUAL - ÁREA DESMEMBRADA 03 (DETRAN)

Demarcação de 01 (um) imóvel urbano, de propriedade do ESTADO PIAUÍ, localizado na série Sul da AVENIDA INDUSTRIAL GIL MARTINS (DEC. LEI Nº 455-25/10/55), S/N, bairro Redenção, zona sul da cidade de Teresina/PI;

Área (m²): 15.283,24 Perímetro (m): 567,87 m

QUADRO DE COORDENADAS - SITUAÇÃO ATUAL- DESMEMBRAMENTO - ÁREA DESMEMBRADA 03 (DETRAN)

Table with 7 columns: LADOS, Vertices, AZIMUTES, DISTANCIA (m), COORDENADAS (UTM), COORDENADAS (GEOGRAFICAS), and Longitude. It lists 9 sides (M03 to M09) with their respective coordinates and measurements.

MEMORIAL DESCRITIVO - SITUAÇÃO ATUAL - ÁREA DESMEMBRADA 04 (DETRAN)

Demarcação de 01 (um) imóvel urbano, de propriedade do ESTADO PIAUÍ, localizado na série Sul da AVENIDA INDUSTRIAL GIL MARTINS (DEC. LEI Nº 455-25/10/55), S/N, bairro Redenção, zona sul da cidade de Teresina/PI;

Área (M²): 22.101,15 Perímetro (m): 587,91 m

QUADRO DE COORDENADAS - SITUAÇÃO ATUAL- DESMEMBRAMENTO - ÁREA DESMEMBRADA 04 (DETRAN)

Table with 7 columns: LADOS, Vertices, AZIMUTES, DISTANCIA (m), COORDENADAS (UTM), COORDENADAS (GEOGRAFICAS), and Longitude. It lists 11 sides (M04 to M14) with their respective coordinates and measurements.

MEMORIAL DESCRITIVO - SITUAÇÃO ATUAL - ÁREA DESMEMBRADA 05 (CAMPO DE FUTEBOL)

Demarcação de 01 (um) imóvel urbano, de propriedade do ESTADO PIAUÍ, localizado na série Sul da AVENIDA INDUSTRIAL GIL MARTINS (DEC. LEI Nº 455-25/10/55), S/N, bairro Redenção, zona sul da cidade de Teresina/PI;

Área (M²): 3.959,53 Perímetro (m): 253,67 m

Summary table showing areas for 'ÁREA SITUAÇÃO DOCUMENTADA' (223.867,00 m²), 'ÁREA DESMEMBRADA 01 (ALBERTÃO)' (89.662,73 m²), 'ÁREA DESMEMBRADA 02 (DETRAN)' (7.297,70 m²), 'ÁREA DESMEMBRADA 03 (DETRAN)' (15.283,24 m²), 'ÁREA DESMEMBRADA 04 (DETRAN)' (22.101,15 m²), 'ÁREA DESMEMBRADA 05 (CAMPO DE FUTEBOL)' (3.959,53 m²), and 'ÁREAS REMANESCENTES' (85.562,65 m²).

Technical drawing elements including a location map, a data table with coordinates and areas, and a signature block for Francisco Rafael Ferreira Pereira.